





Venezia 90-130






senza griglie
grill-less

	Venezia 90		Venezia 130		
	mono 1 side	tunnel 2 side	mono 1 side	tunnel 2 side	
A	836	836	1369	1369	mm
B	320	320	320	320	mm
L	1145	1145	1678	1678	mm
P	412	405	412	405	mm
H	1100	1100	1100	1100	mm
∅ standard	150	150	200	200	mm
∅ optional	200	200	150	150	mm
	3/8"	3/8"	3/8"	3/8"	pollici inches
	-	-	-	-	W

Finitura in cartongesso (non a corredo).
Finishing plasterboard (not included).

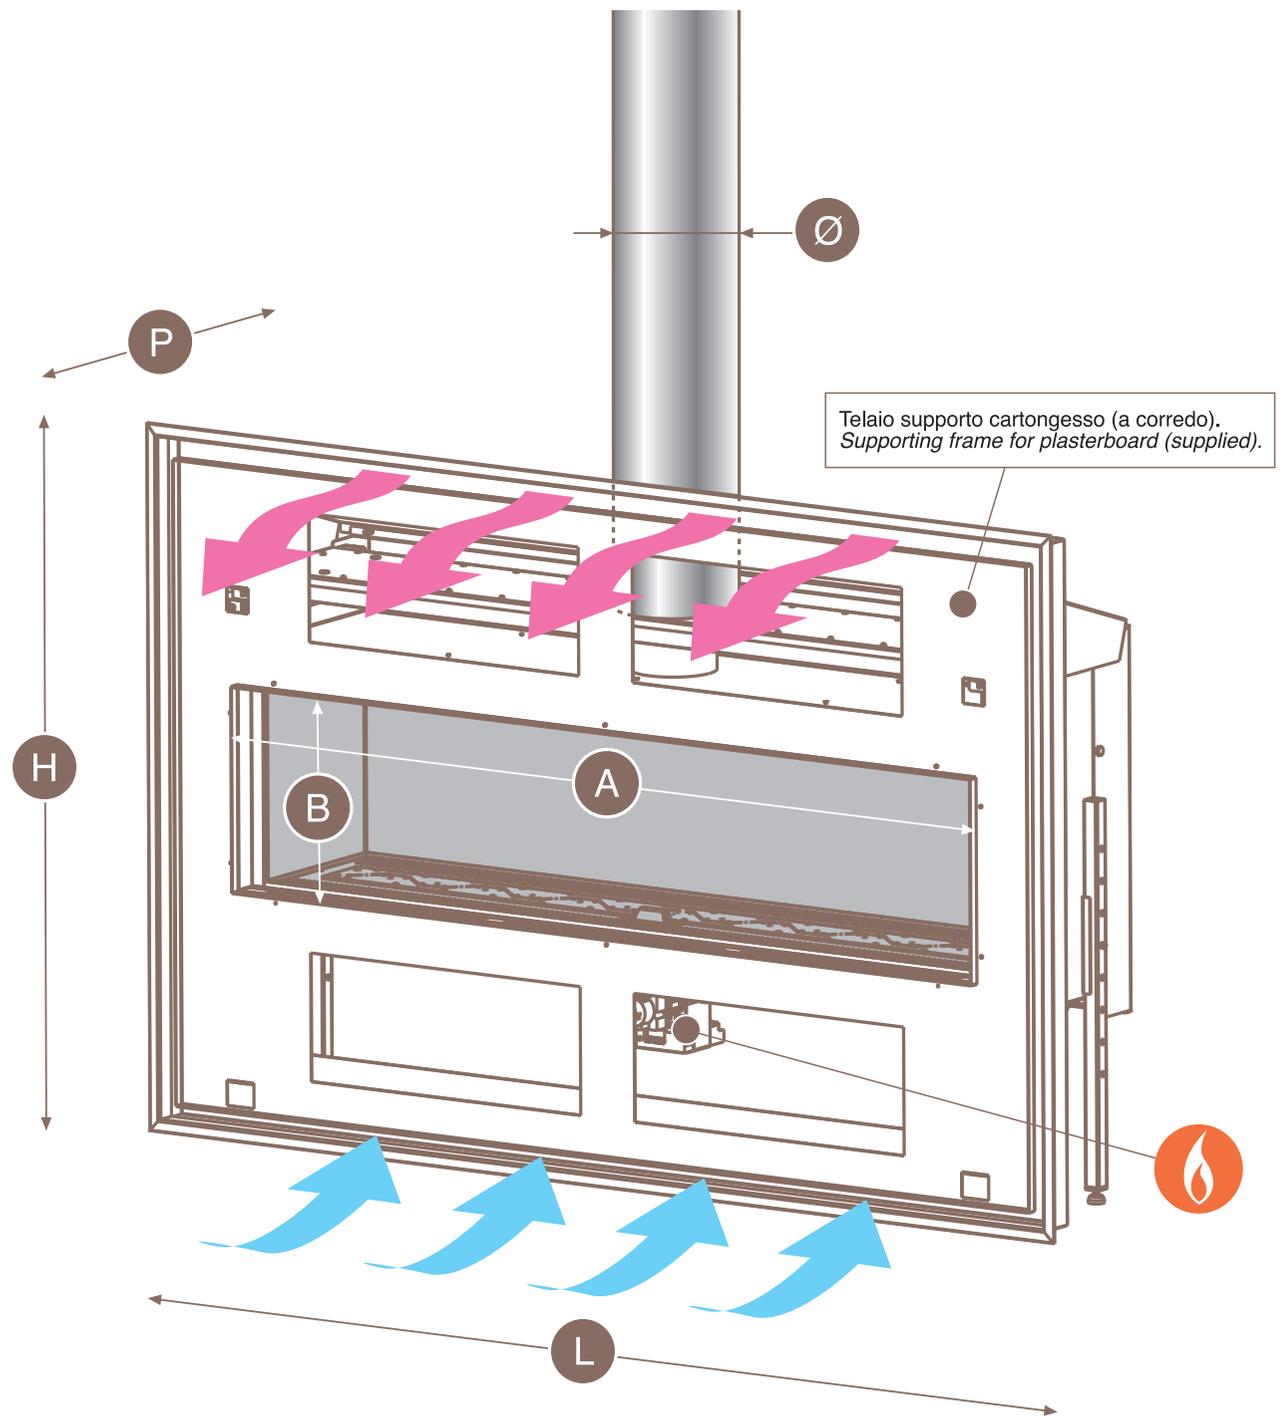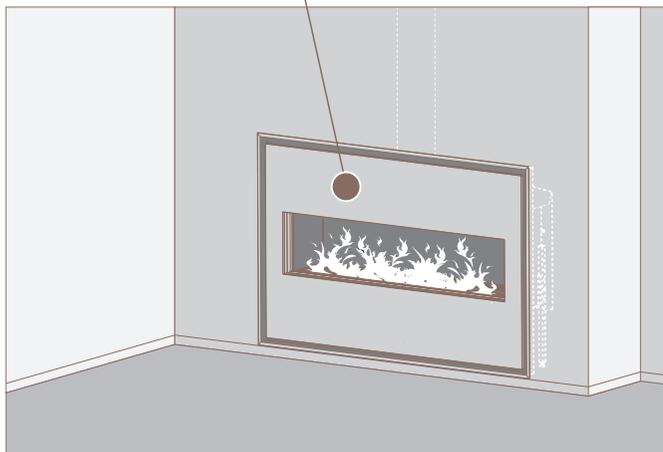






Venezia 90Q SENZA GRIGLIE MONOFACCIA

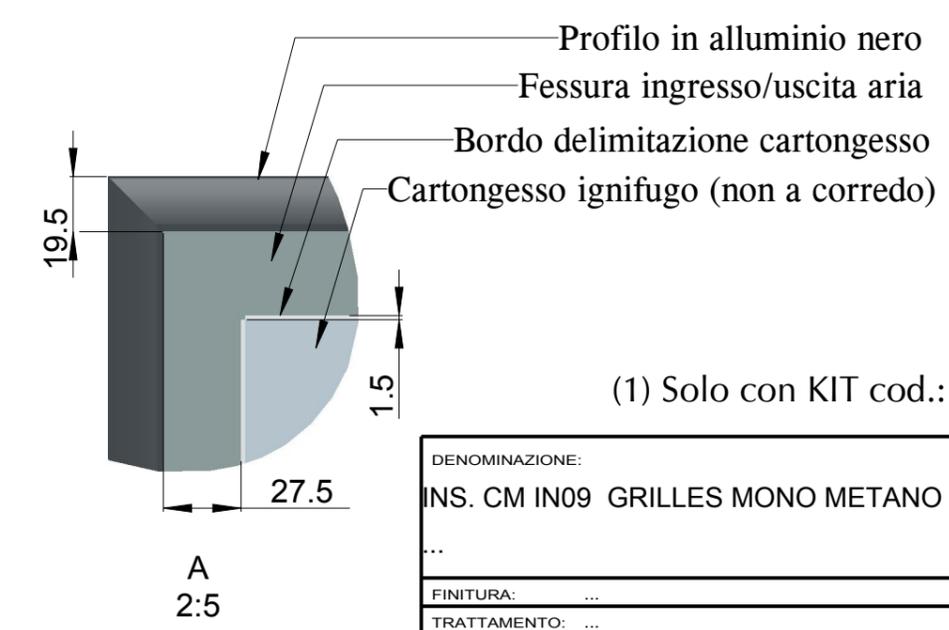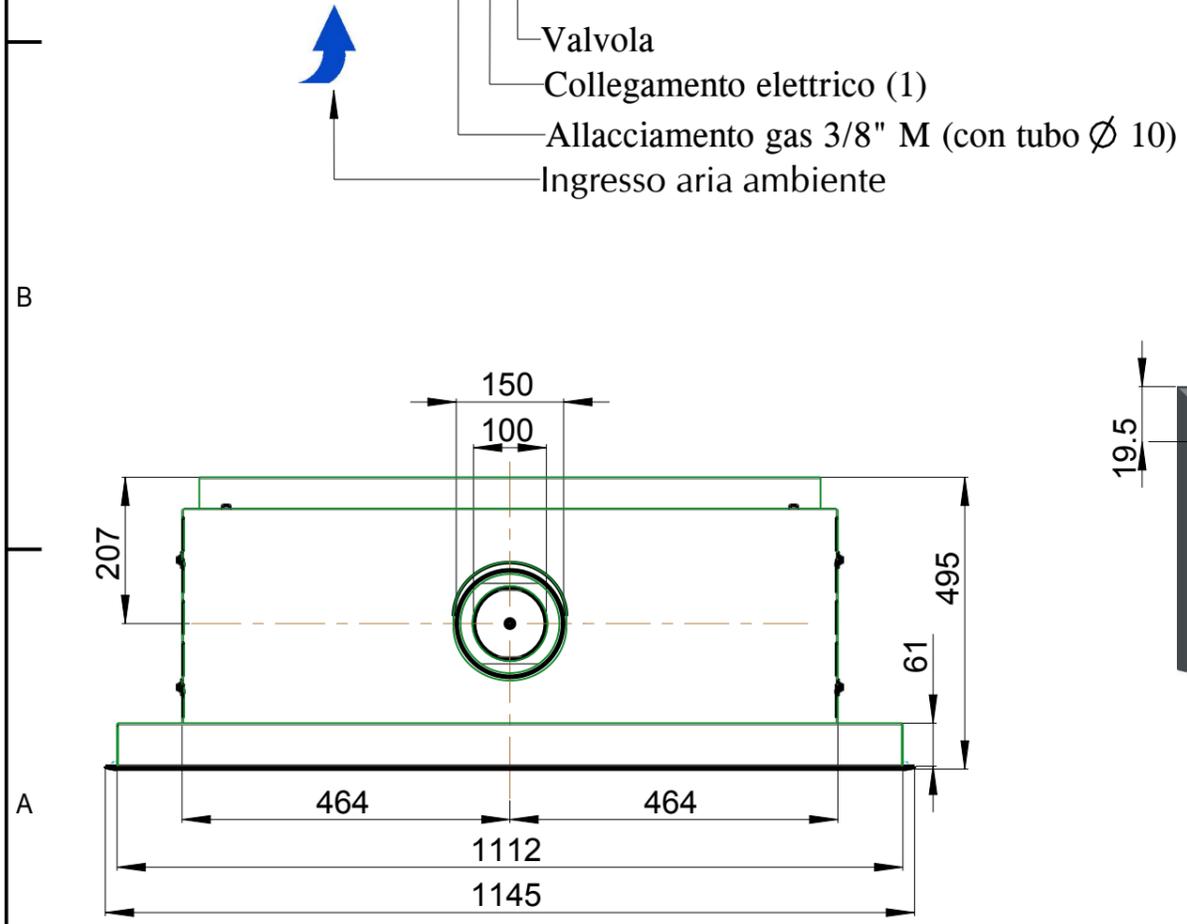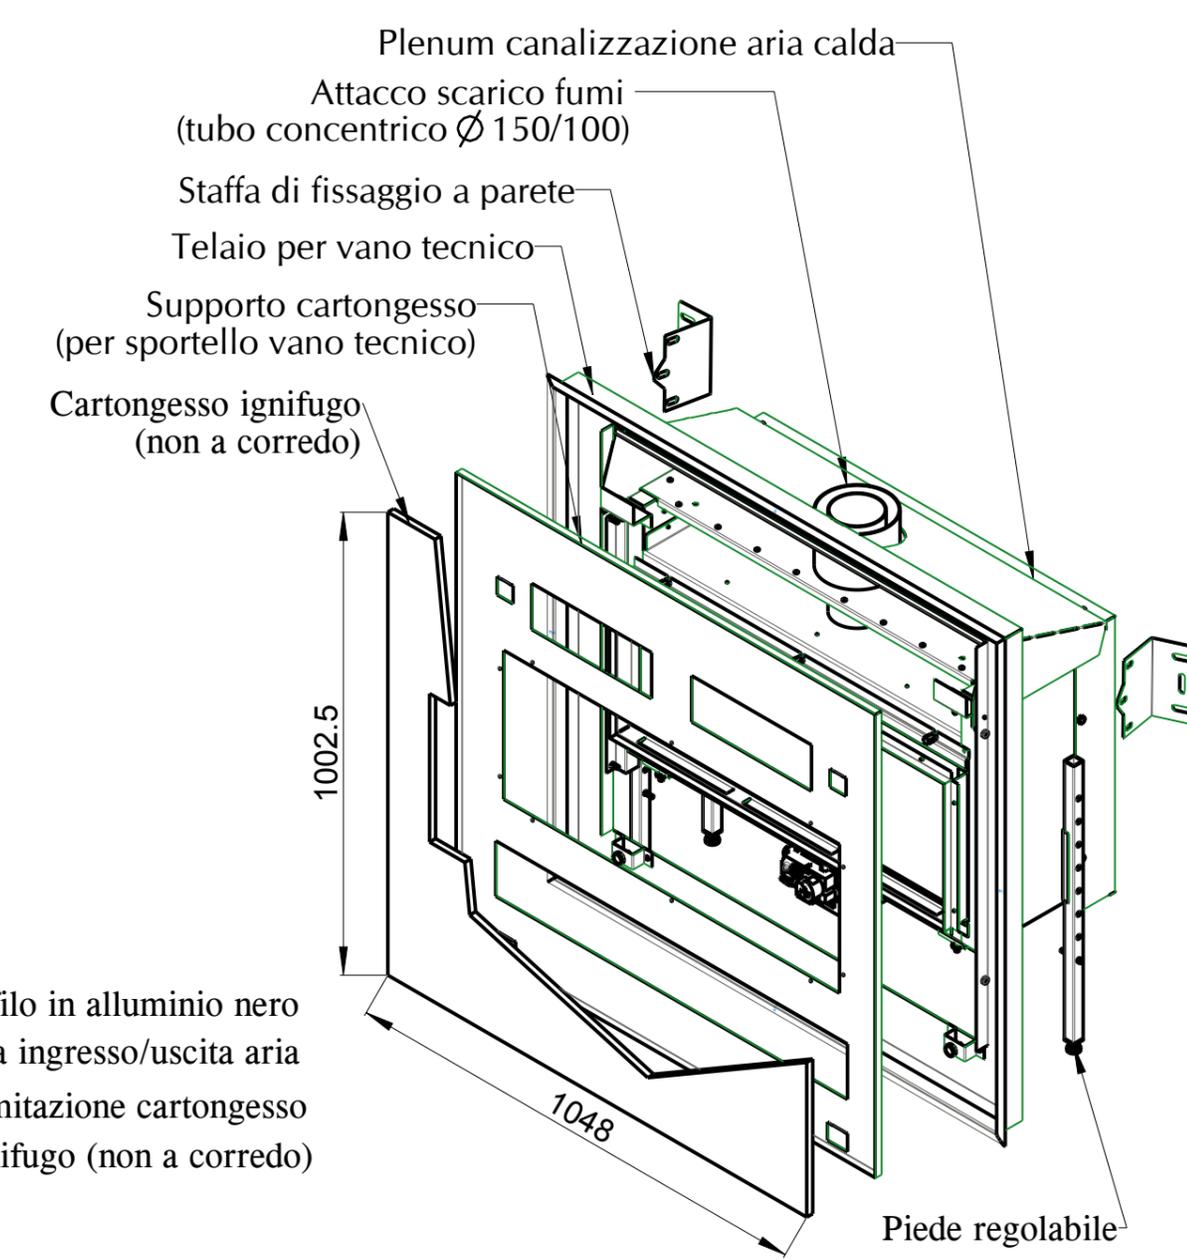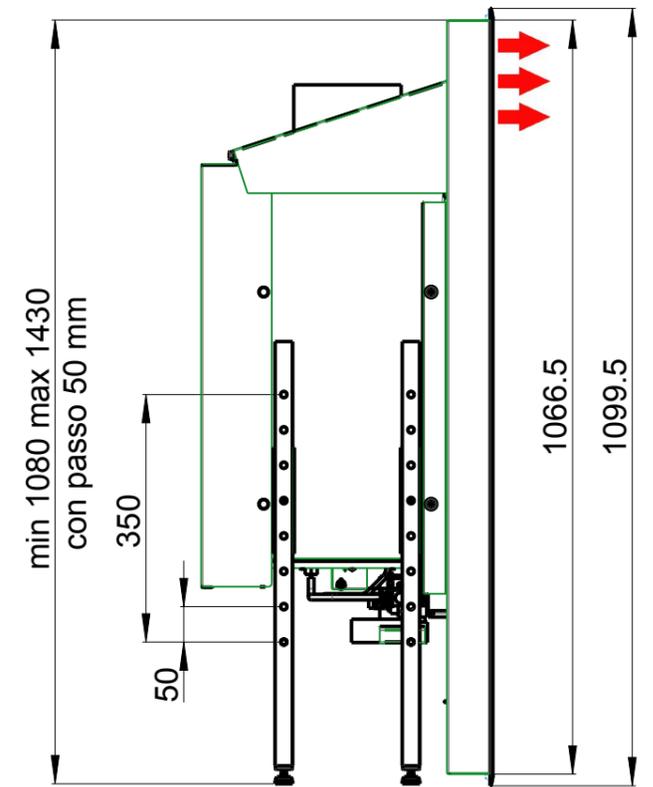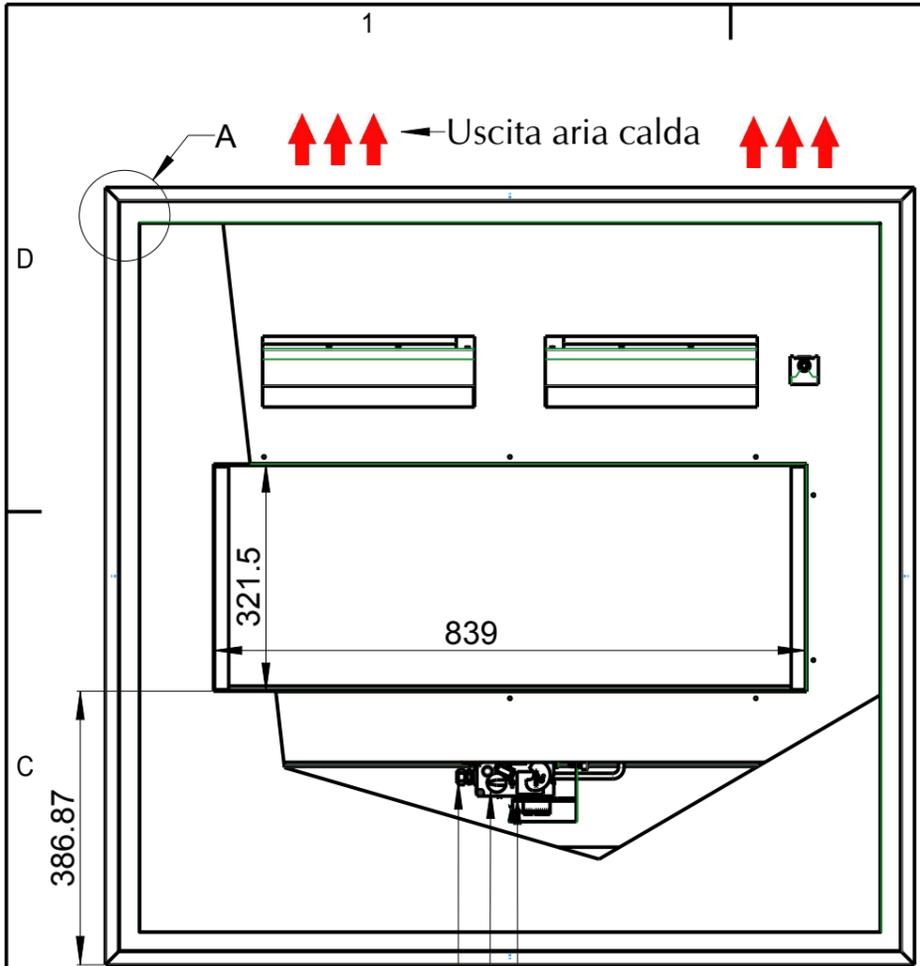

(1) Solo con KIT cod.: 70006071 00 per evitare la sostituzione delle pile

DENOMINAZIONE:	D	--	--	--
INS. CM IN09 GRILLES MONO METANO	C	--	--	--
...	B	--	--	--
	A	03/07/12	variati anticoppi	01
	I.M.	DATA	DESCRIZIONE MODIFICHE	SIGLA
FINITURA: ...	MATERIALE:			
TRATTAMENTO: ...	N° PROGRAMMA CAM:			
<p>ITALKERO S.r.l. VIA LUMUMBA, 2 (Z.I. TORRAZZI) 41122 MODENA (ITALY) TEL. 059-2550711 FAX. 059-250126 P.IVA 00893820365 C.C.I.A.A. N 192886 - R. T. MODENA N 12291</p>	TOLLERANZE GENERALI ALBERI-FORI: ISO 11 INTERASSI: ISO 9	FORMATO A3	SOSTITUISCE IL N. ...	SOSTITUITO DAL N. ...
	DATA 02/10/13	SCALA 1:1	PESO Kg 95.267	N° FOGLIO 2/3
	DISEGNATORE ...	DISEGNO N° IN09AM_MQ		
SENZA IL NOSTRO CONSENSO QUESTO DISEGNO NON SI PUO' RIPRODURRE NE' COPIA RE NE' COMUNICARE A TERZE PERSONE				







Venezia 90Q SENZA GRIGLIE TUNNEL

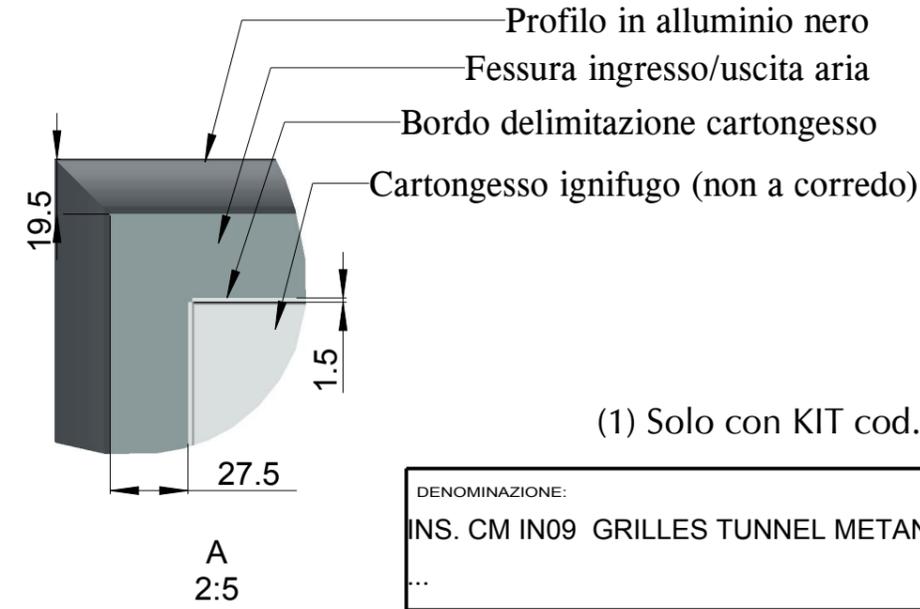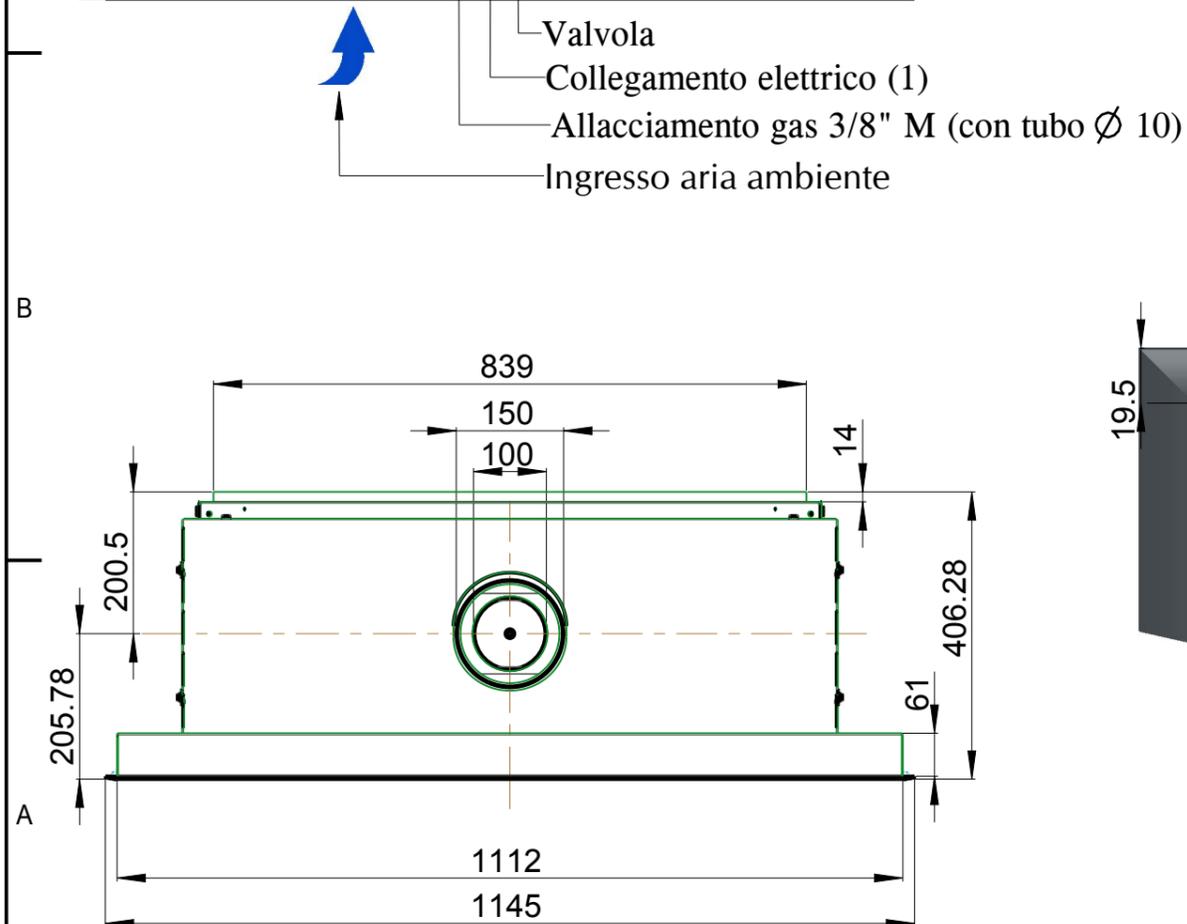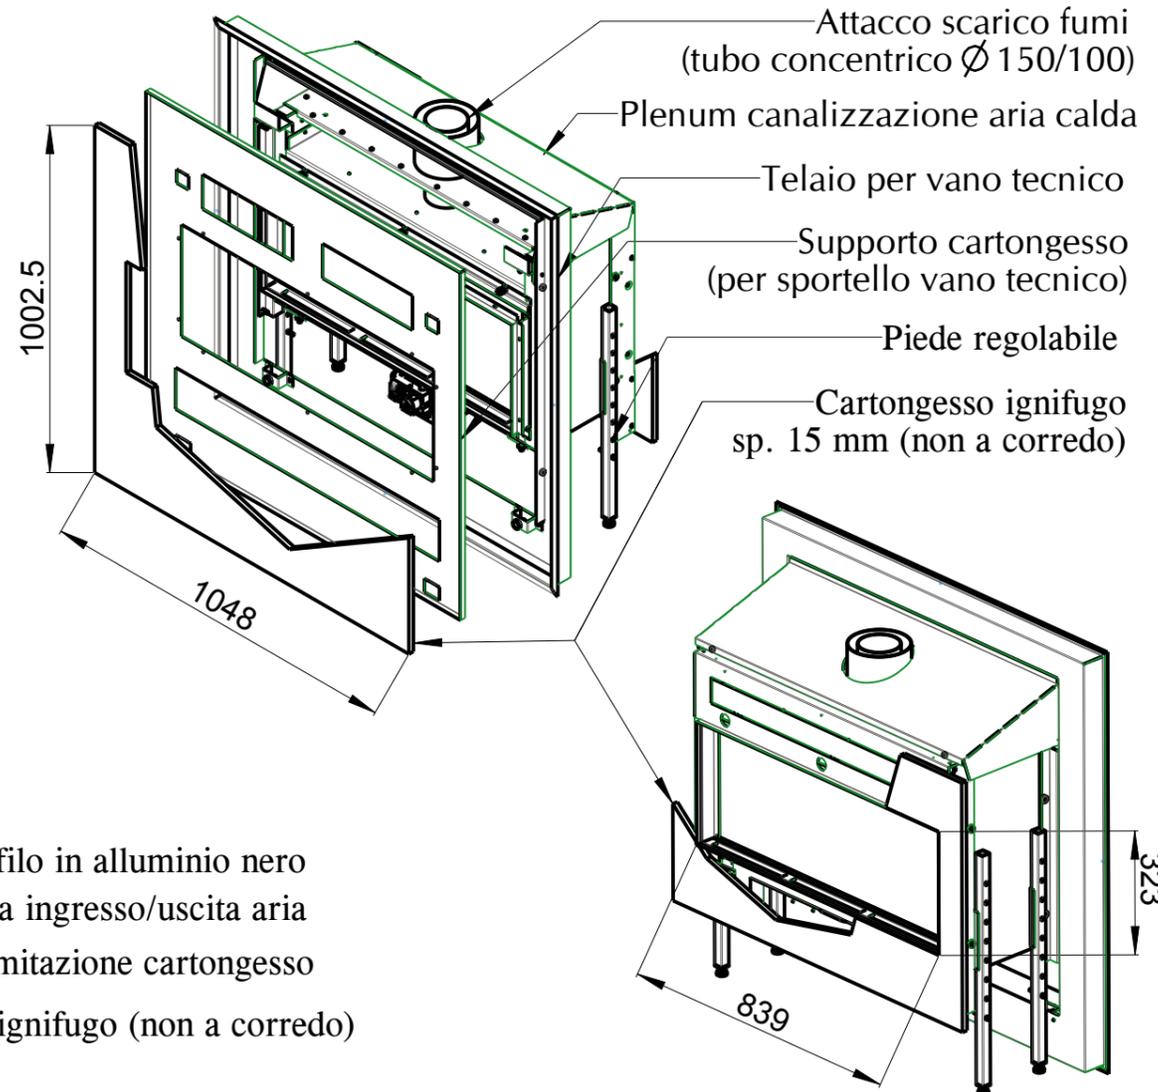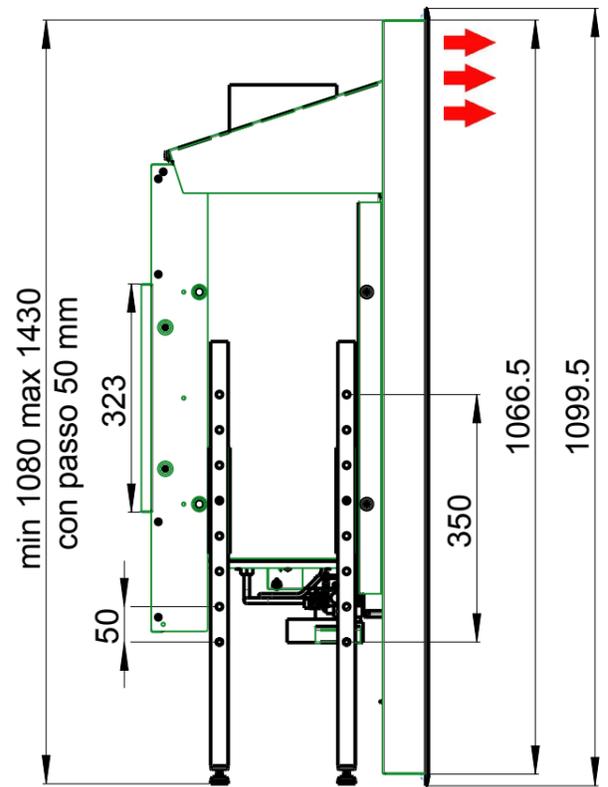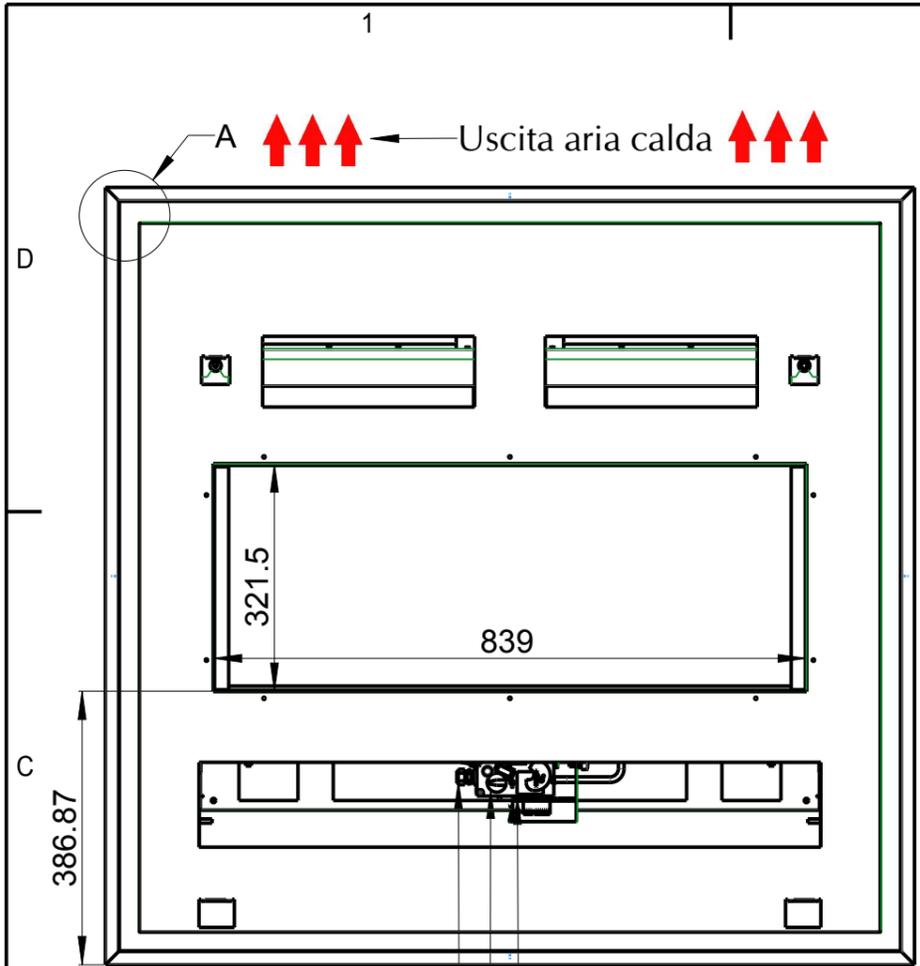

(1) Solo con KIT cod.: 70006071 00 per evitare la sostituzione delle pile

DENOMINAZIONE:	D	--	--	--
INS. CM IN09 GRILLES TUNNEL METANO	C	--	--	--
...	B	--	--	--
	A	03/07/12	variati antiscoppi	01
	I.M.	DATA	DESCRIZIONE MODIFICHE	SIGLA
FINITURA: ...	MATERIALE:			
TRATTAMENTO: ...	N° PROGRAMMA CAM:			
<p>ITALKERO S.r.l. VIA LUMUMBA,2 (Z.I. TORRAZZI) 41122 MODENA (ITALY) TEL.059-2550711 FAX.059-250126 P.IVA 00893820365 C.C.I.A.A.°N 192886 - R. T. MODENA R12291</p>	TOLLERANZE GENERALI ALBERI-FORI: ISO 11 INTERASSI: ISO 9	FORMATO A3	SOSTITUISCE IL N. ...	SOSTITUITO DAL N. ...
	DATA 28/02/12	SCALA 1:10	PESO Kg 95.267	N°FOGLIO 2/3
	DISEGNATORE ...	DISEGNO N° IN09AT_MQ		REV
SENZA IL NOSTRO CONSENSO QUESTO DISEGNO NON SI PUO' RIPRODURRE NE' COPIA RE NE' COMUNICARE A TERZE PERSONE				








Venezia 130Q SENZA GRIGLIE MONOFACCIA

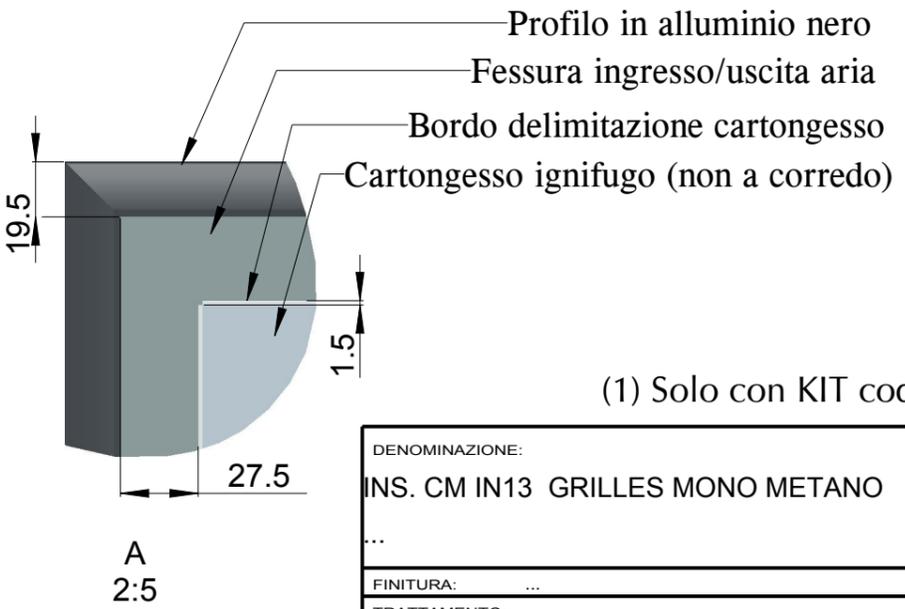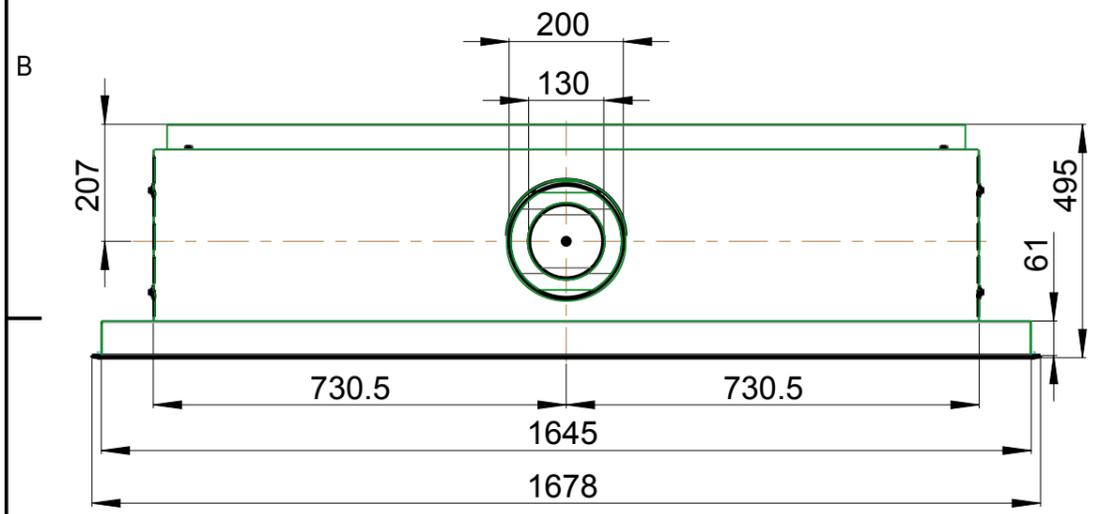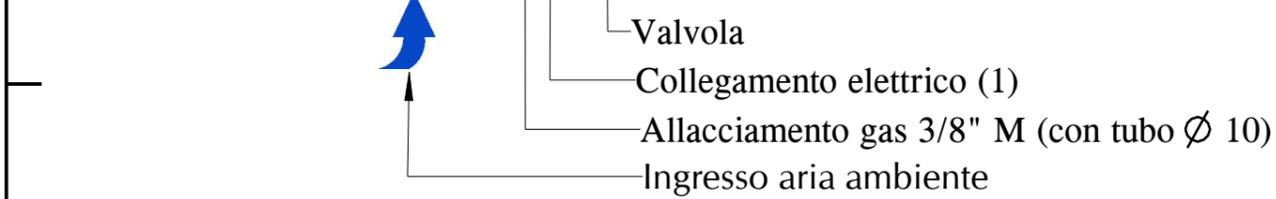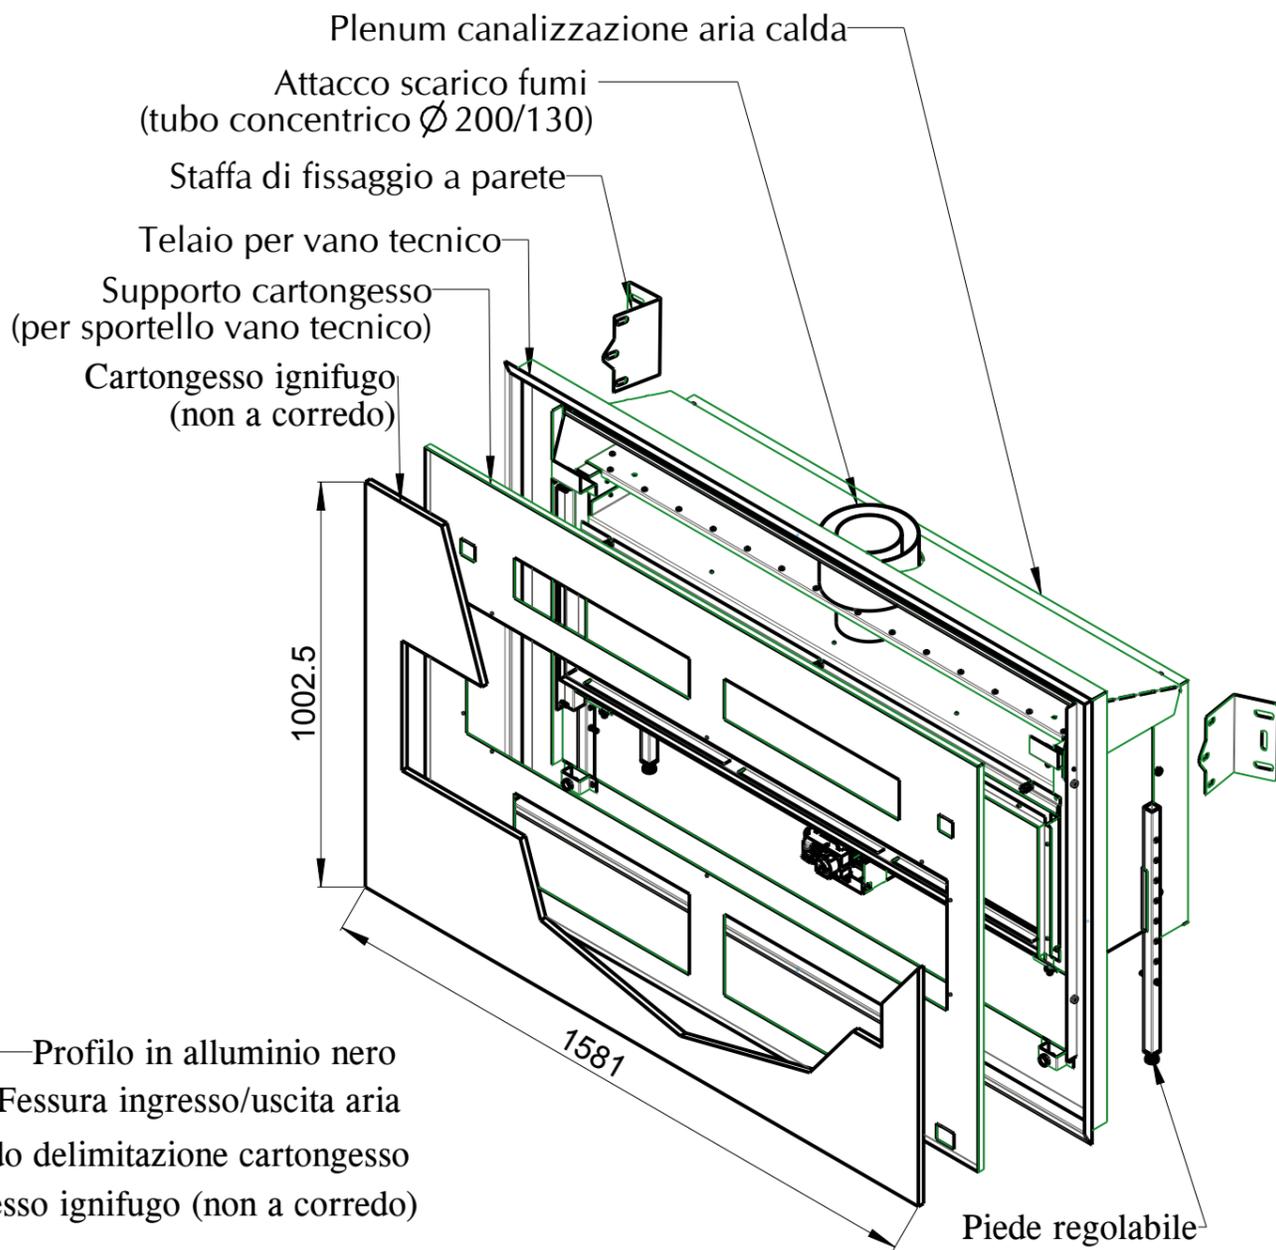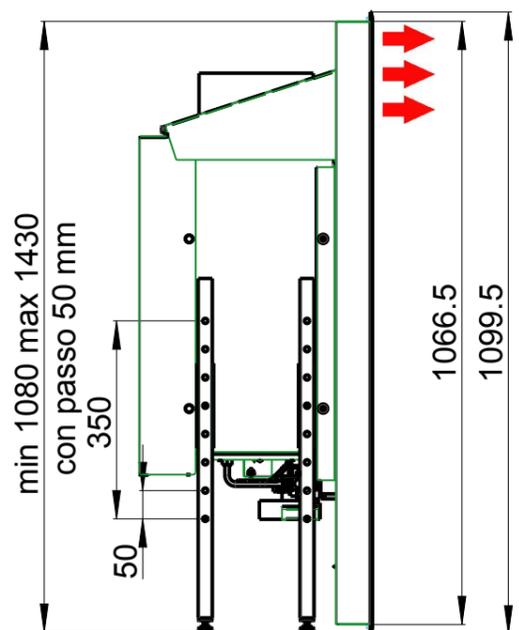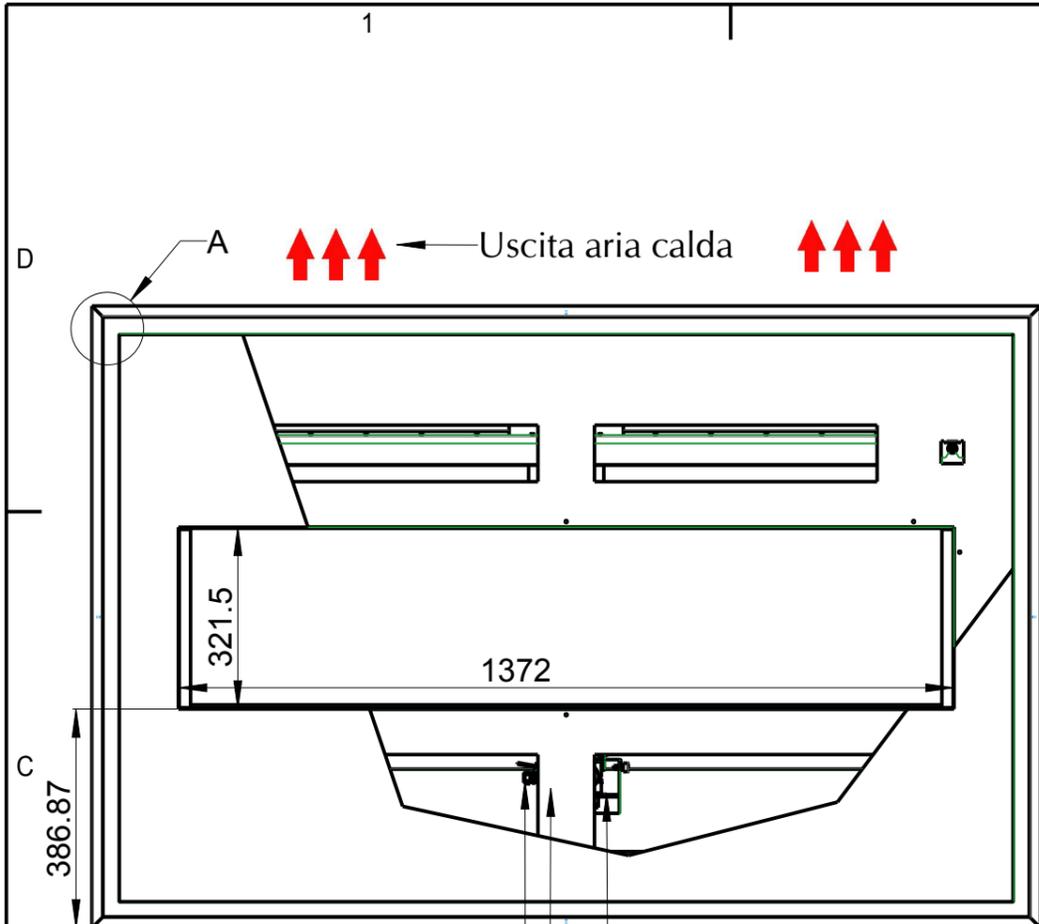

(1) Solo con KIT cod.: 70006071 00 per evitare la sostituzione delle pile

DENOMINAZIONE:	D	--	--	--
INS. CM IN13 GRILLES MONO METANO	C	--	--	--
...	B	--	--	--
	A	03/07/12	variati antiscoppi	01
	I.M.	DATA	DESCRIZIONE MODIFICHE	SIGLA
FINITURA: ...	MATERIALE:			
TRATTAMENTO: ...	N° PROGRAMMA CAM:			
 ITALKERO S.r.l. VIA LUMUMBA,2 (Z.I. TORRAZZI) 41122 MODENA (ITALY) TEL.059-2550711 FAX.059-250126 P.IVA 00893820365 C.C.I.A.A.° N 192886 - R. T. MODENA N°12291	TOLLERANZE GENERALI ALBERI-FORI: ISO 11 INTERASSI: ISO 9	FORMATO A3	SOSTITUISCE IL N. ...	SOSTITUITO DAL N. ...
	DATA 03/10/13	SCALA 2:25	PESO Kg 95.267	N°FOGLIO 2/3
	DISEGNATORE ...			DISEGNO N° IN13AM_MQ
SENZA IL NOSTRO CONSENSO QUESTO DISEGNO NON SI PUO' RIPRODURRE NE' COPIA RE NE' COMUNICARE A TERZE PERSONE				

Venezia 130Q SENZA GRIGLIE TUNNEL

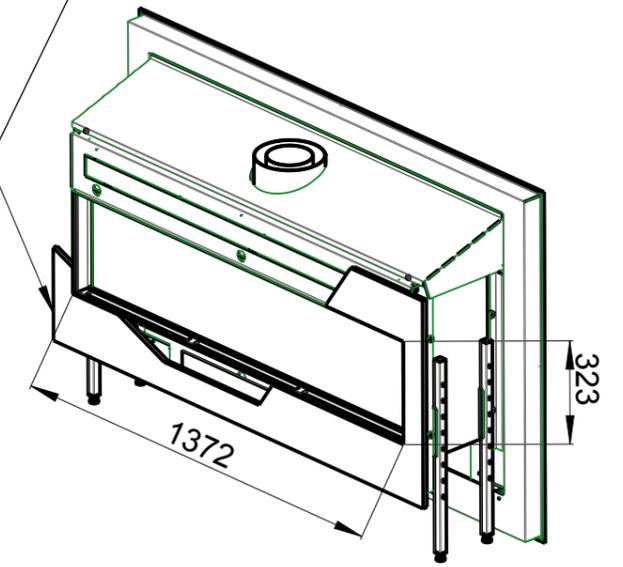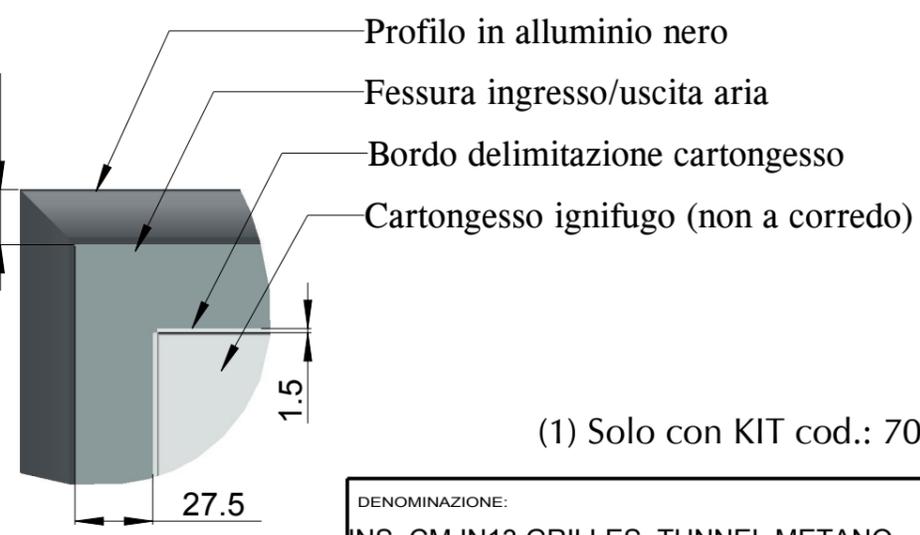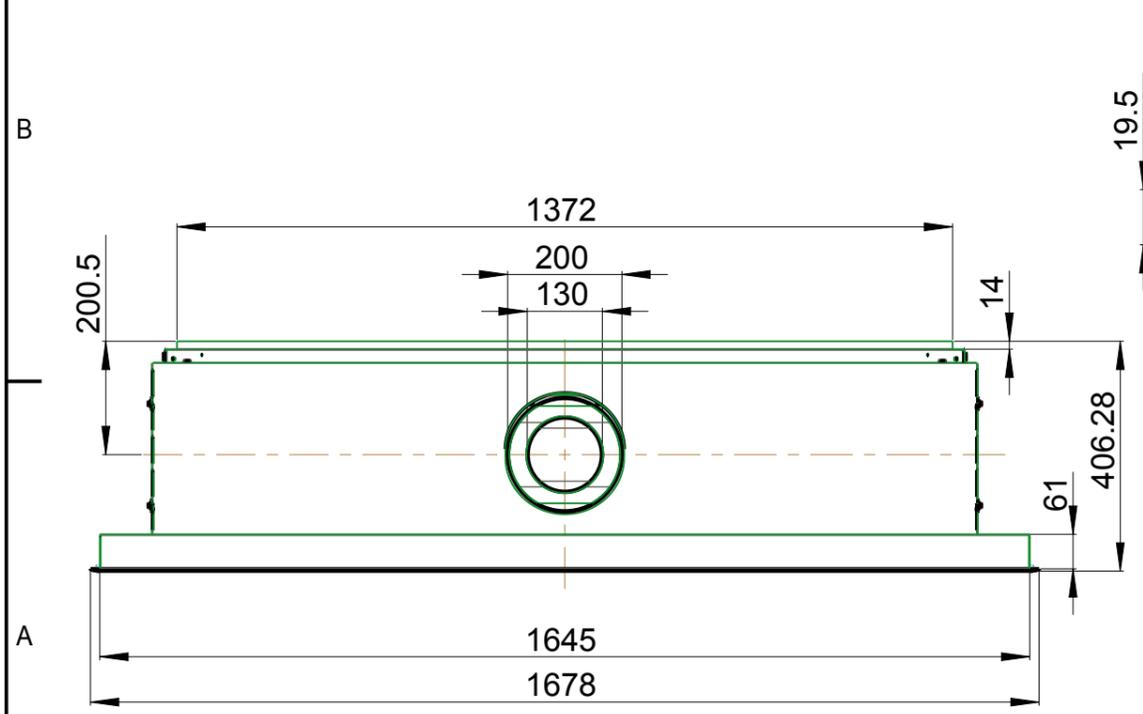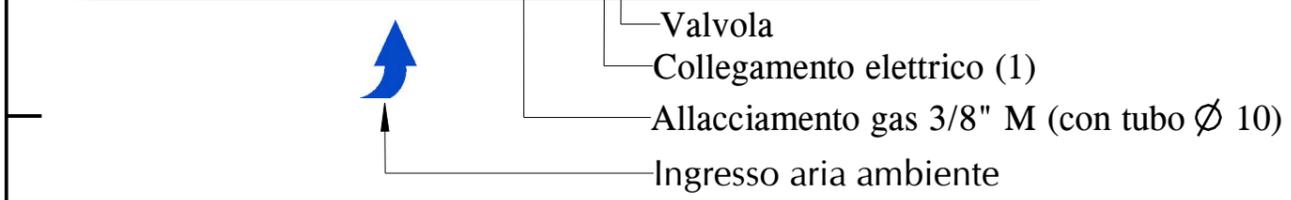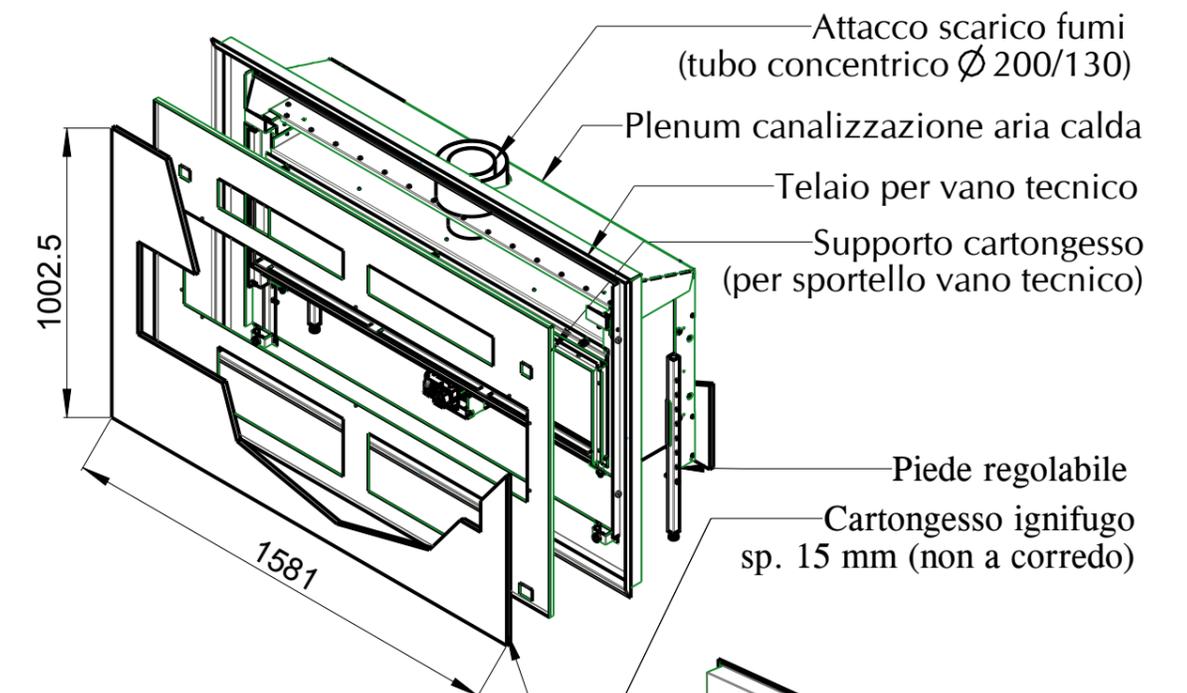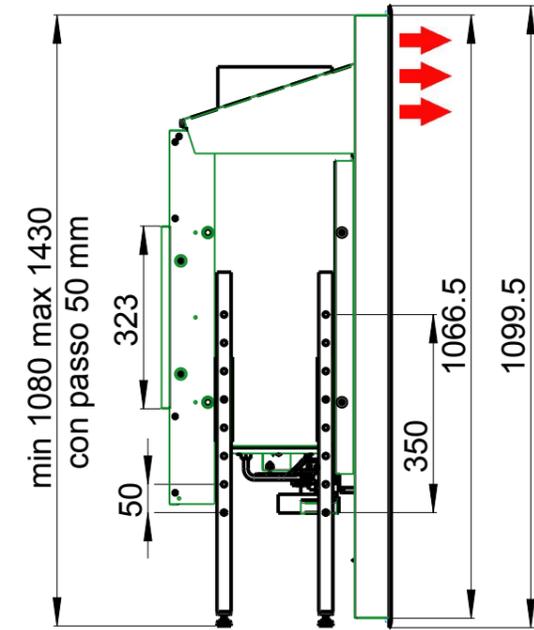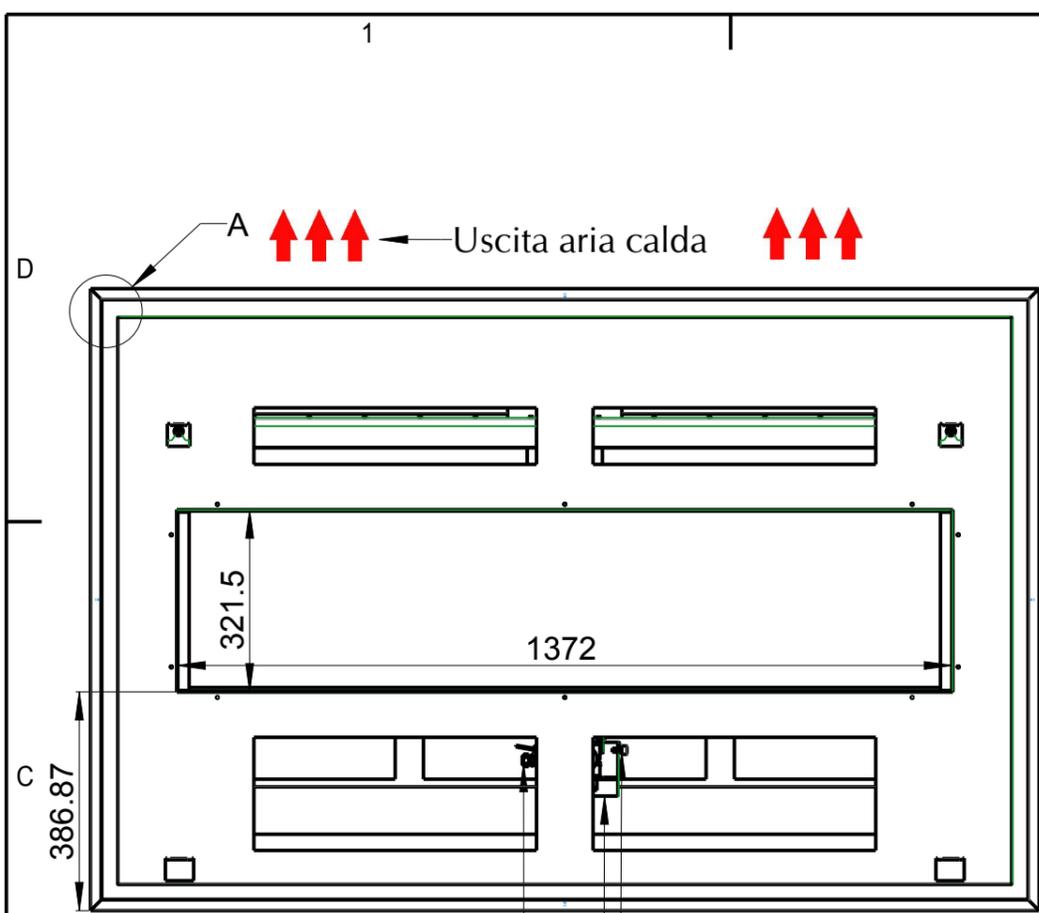

(1) Solo con KIT cod.: 70006071 00 per evitare la sostituzione delle pile

DENOMINAZIONE:	D	--	--	--
INS. CM IN13 GRILLES TUNNEL METANO	C	--	--	--
...	B	--	--	--
	A	03/07/12	variati anticoppi	01
	I.M.	DATA	DESCRIZIONE MODIFICHE	SIGLA
FINITURA: ...	MATERIALE:			
TRATTAMENTO: ...	N° PROGRAMMA CAM:			
<p>ITALKERO S.r.l. VIA LUMUMBA, 2 (Z.I. TORRAZZI) 41122 MODENA (ITALY) TEL. 059-2550711 FAX. 059-250126 P.IVA 00893820365 C.C.I.A.A. N 192886 - R. T. MODENA N 12291</p>	TOLLERANZE GENERALI ALBERI-FORI: ISO 11 INTERASSI: ISO 9	FORMATO A3	SOSTITUISCE IL N. ...	SOSTITUITO DAL N. ...
	DATA 28/02/12	SCALA 2:25	PESO Kg 95.267	N° FOGLIO 2/3
	DISEGNATORE ...	DISEGNO N° IN13AT_MQ		REV
	SENZA IL NOSTRO CONSENSO QUESTO DISEGNO NON SI PUO' RIPRODURRE NE' COPIA RE NE' COMUNICARE A TERZE PERSONE			